


PLANO PLANTA BAJA

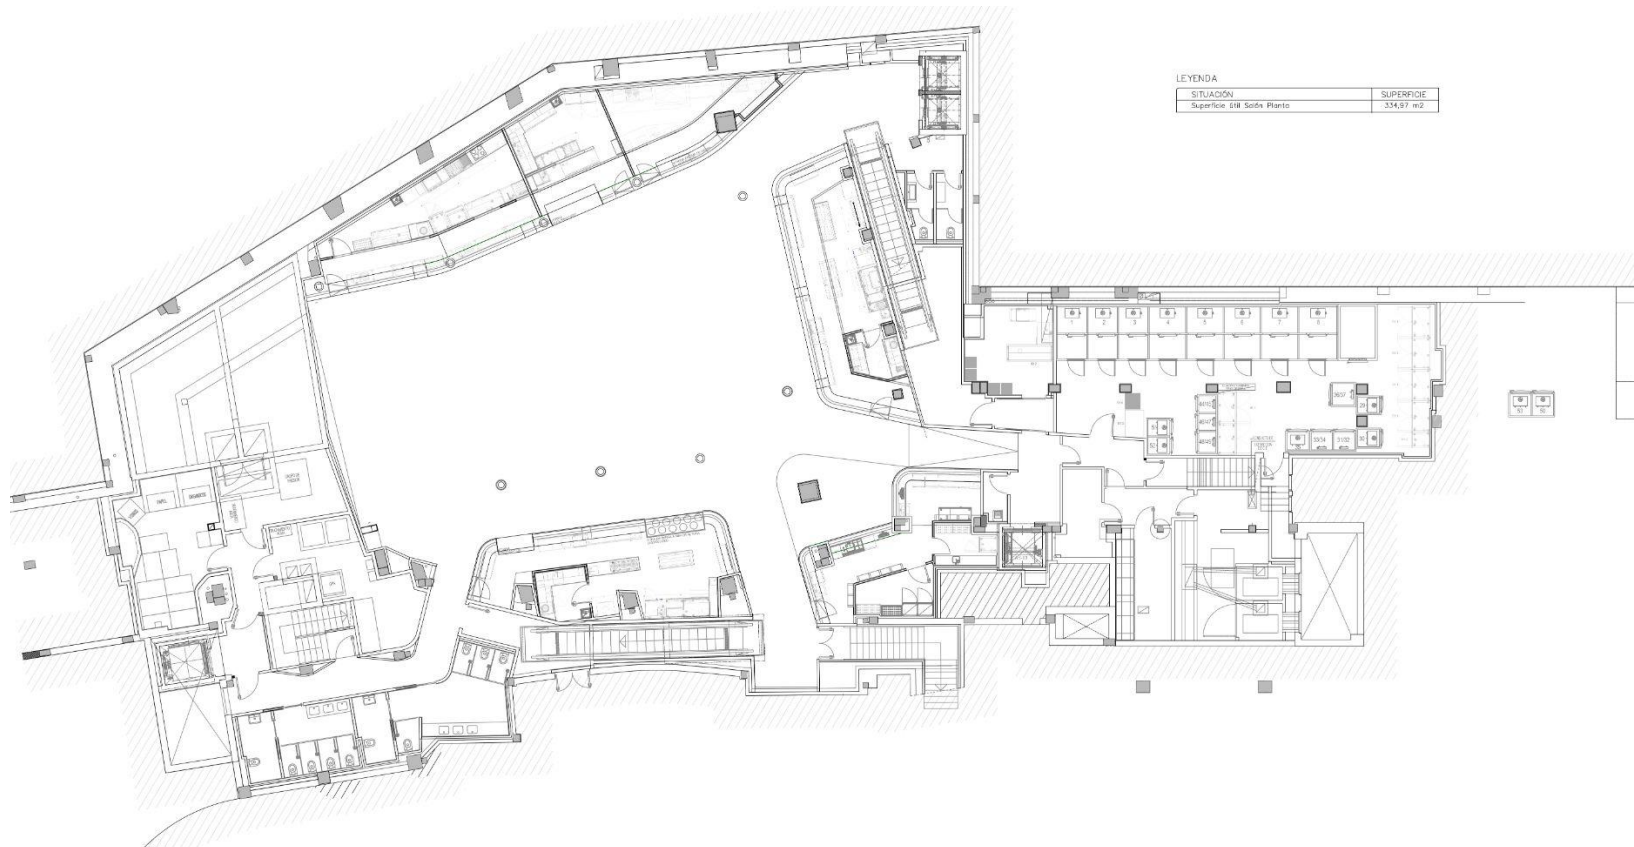

LEYENDA

SITUACIÓN	SUPERFICIE
Superficie 1ªª Sala Planta	334,97 m ²

← Acceso C/ Hermosilla

Acceso C/ Goya →