


PLANO PATIO

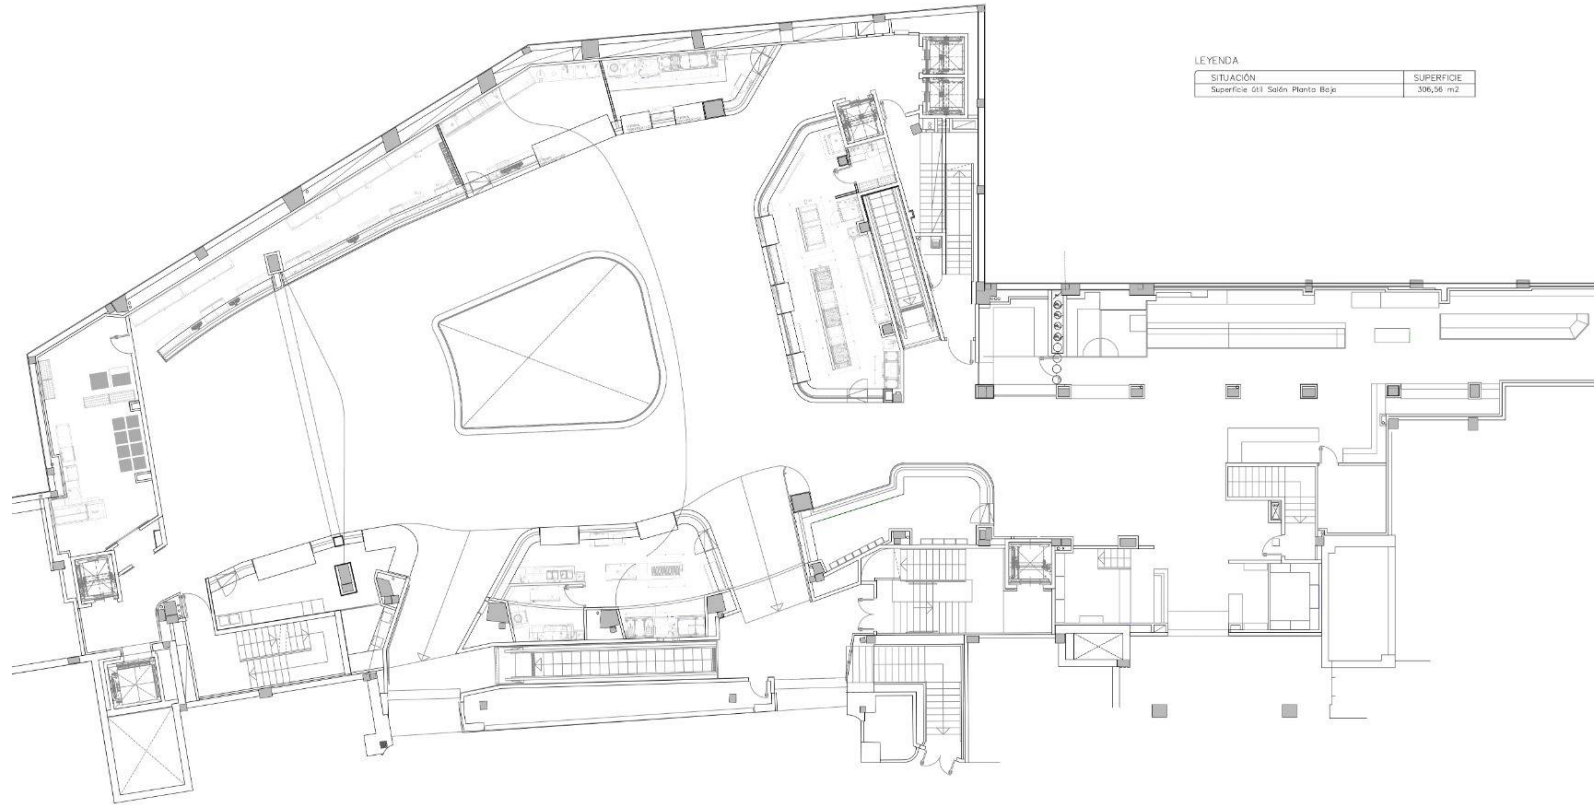

LEYENDA

SITUACIÓN	SUPERFICIE
Superficie 011 Salón Planta Baja	306,56 m ²

← Acceso C/ Hermosilla

Acceso C/ Goya →